

**For matrikkelenhet:**

Kommune: 3203 - ASKER
Gårdsnummer: 238
Bruksnummer: 189

Utskriftsdato/klokkeslett: 14.05.2024 kl. 13:23

Produsert av: Jon Erling Rud

Attestert av: Asker kommune

Orientering om matrikkelbrev

Matrikkelbrevet er hjemlet i «Lov om eigedsregistrering» (matrikkellova) av 17. juni 2005. Etter definisjonen i matrikkellovens § 3 d) er matrikkelbrevet en attestert utskrift av matrikkelen som viser alle registrerte opplysninger om en matrikkelenhet ved oppgitt dato.

Om fullstendighet og nøyaktighet i matrikkelbrevet

Matrikkelen ble etablert ved konvertering av data fra tidligere registre. Det kan variere hvor gode disse dataene er med hensyn på fullstendighet og nøyaktighet. I enkelte tilfeller kan grensepunkt og grenselinjer mangle helt eller delvis eller være feil registrert. Det kan også være feil og mangler ved registrert bygnings- og adresseinformasjon. Fullstendighet og stedfestingsnøyaktighet er generelt bedre innenfor enn utenfor tettbygd strøk. Vær oppmerksom på at for mange matrikkelenheter og bygg hefter usikkerhet ved arealet som oppgis.

For utfyllende informasjon: www.kartverket.no/matrikkelbrev

Matrikkelenhet

Matrikkelenhetstype: Grunneiendom
Bruksnavn: GARASJEPLASS,DELFEIT I
Etableringsdato: 28.08.1978
Skyld: 0
Er tinglyst: Ja
Har festegrunner: Nei
Er seksjonert: Nei

Arealrapport

Tekst	Areal	Kommentar
Beregna areal for 238 / 189	3 637 m2	

Eierforhold

Tinglyste eierforhold

Rolle	Status	Føds.d./org.nr	Navn	Bruksenhet	Adresse	Andel
Hjemmelshaver			Matrikkelenhet 3203 - 238 / 190			1 / 48
Hjemmelshaver			Matrikkelenhet 3203 - 238 / 191			1 / 48
Hjemmelshaver			Matrikkelenhet 3203 - 238 / 192			1 / 48
Hjemmelshaver			Matrikkelenhet 3203 - 238 / 193			1 / 48
Hjemmelshaver			Matrikkelenhet 3203 - 238 / 194			1 / 48
Hjemmelshaver			Matrikkelenhet 3203 - 238 / 195			1 / 48
Hjemmelshaver			Matrikkelenhet 3203 - 238 / 196			1 / 48
Hjemmelshaver			Matrikkelenhet 3203 - 238 / 197			1 / 48
Hjemmelshaver			Matrikkelenhet 3203 - 238 / 198			1 / 48
Hjemmelshaver			Matrikkelenhet 3203 - 238 / 199			1 / 48
Hjemmelshaver			Matrikkelenhet 3203 - 238 / 200			1 / 48
Hjemmelshaver			Matrikkelenhet 3203 - 238 / 201			1 / 48
Hjemmelshaver			Matrikkelenhet 3203 - 238 / 202			1 / 48
Hjemmelshaver			Matrikkelenhet 3203 - 238 / 203			1 / 48
Hjemmelshaver			Matrikkelenhet 3203 - 238 / 204			1 / 48
Hjemmelshaver			Matrikkelenhet 3203 - 238 / 205			1 / 48
Hjemmelshaver			Matrikkelenhet 3203 - 238 / 206			1 / 48
Hjemmelshaver			Matrikkelenhet 3203 - 238 / 207			1 / 48
Hjemmelshaver			Matrikkelenhet 3203 - 238 / 208			1 / 48
Hjemmelshaver			Matrikkelenhet 3203 - 238 / 209			1 / 48
Hjemmelshaver			Matrikkelenhet 3203 - 238 / 210			1 / 48
Hjemmelshaver			Matrikkelenhet 3203 - 238 / 211			1 / 48

Rolle	Status	Føds.d./org.nr	Navn	Bruksenhet	Adresse	Andel
Hjemmelshaver			Matrikkelenhet 3203 - 238 / 212			1 / 48
Hjemmelshaver			Matrikkelenhet 3203 - 238 / 213			1 / 48
Hjemmelshaver			Matrikkelenhet 3203 - 238 / 214			1 / 48
Hjemmelshaver			Matrikkelenhet 3203 - 238 / 215			1 / 48
Hjemmelshaver			Matrikkelenhet 3203 - 238 / 216			1 / 48
Hjemmelshaver			Matrikkelenhet 3203 - 238 / 217			1 / 48
Hjemmelshaver			Matrikkelenhet 3203 - 238 / 218			1 / 48
Hjemmelshaver			Matrikkelenhet 3203 - 238 / 219			1 / 48
Hjemmelshaver			Matrikkelenhet 3203 - 238 / 220			1 / 48
Hjemmelshaver			Matrikkelenhet 3203 - 238 / 221			1 / 48
Hjemmelshaver			Matrikkelenhet 3203 - 238 / 222			1 / 48
Hjemmelshaver			Matrikkelenhet 3203 - 238 / 223			1 / 48
Hjemmelshaver			Matrikkelenhet 3203 - 238 / 224			1 / 48
Hjemmelshaver			Matrikkelenhet 3203 - 238 / 225			1 / 48
Hjemmelshaver			Matrikkelenhet 3203 - 238 / 226			1 / 48
Hjemmelshaver			Matrikkelenhet 3203 - 238 / 227			1 / 48
Hjemmelshaver			Matrikkelenhet 3203 - 238 / 228			1 / 48
Hjemmelshaver			Matrikkelenhet 3203 - 238 / 229			1 / 48
Hjemmelshaver			Matrikkelenhet 3203 - 238 / 230			1 / 48
Hjemmelshaver			Matrikkelenhet 3203 - 238 / 231			1 / 48
Hjemmelshaver			Matrikkelenhet 3203 - 238 / 232			1 / 48
Hjemmelshaver			Matrikkelenhet 3203 - 238 / 233			1 / 48
Hjemmelshaver			Matrikkelenhet 3203 - 238 / 234			1 / 48
Hjemmelshaver			Matrikkelenhet 3203 - 238 / 235			1 / 48
Hjemmelshaver			Matrikkelenhet 3203 - 238 / 236			1 / 48
Hjemmelshaver			Matrikkelenhet 3203 - 238 / 237			1 / 48

Oversikt over teiger

(EUREF89 UTM Sone 32)

Løpenr	Type	Hovedteig	Nord	Øst	Høyde	Areal	Merknader
1	Teig	Ja	6626606	583097		1 244,3 m2	
2	Teig	Nei	6626612	583044		1 365,3 m2	
3	Teig	Nei	6626660	583136		1 027,4 m2	

Forretninger der matrikkelenheten er involvert

Forretning	Forretningsdokumentdato	Tinglysing	Matrikkelføring
Forretningstype	Kommunal saksreferanse	Status	Signatur Dato
Årsak til feilretting	Nettadresse (URL)	Endret dato	
	Annen referanse		

Forretning Forretningstype Årsak til feilretting	Forretningsdokumentdato Kommunal saksreferanse Nettadresse (URL) Annen referanse	Status	Tinglysing	Endret dato	Matrikkelføring Signatur Dato
Omnummerering v/kommuneendring Omnummerering	01.01.2024	Tinglyst		01.01.2024	smatmynd 01.01.2024
		Omnummerert til:	3203 - 238/189		
		Omnummerert fra:	3025 - 238/189		
Omnummerering v/kommuneendring Omnummerering	01.01.2020	Tinglyst		01.01.2020	smatmynd 01.01.2020
		Omnummerert til:	3025 - 238/189		
		Omnummerert fra:	0627 - 38/189		
Opprett ny grunneiendom ved fradeling Kart- og delingsforretning	28.08.1978				
		Rolle	Matrikkelenhet		Arealendring
		Avgiver	0627 - 38/8		0
		Mottaker	0627 - 38/189		0

Forretninger der matrikkelenheten er berørt

Forretning Forretningstype Årsak til feilretting	Forretningsdokumentdato Kommunal saksreferanse Nettadresse (URL) Annen referanse	Status	Tinglysing	Endret dato	Matrikkelføring Signatur Dato
Kvalitetsheving for eksisterende matrikkelenhet Oppmålingsforretning	14.08.2023 2023/915				ruderling 28.08.2023
		Rolle	Matrikkelenhet		Arealendring
		Berørt	3025 - 238/8		0
		Berørt	3025 - 238/189		0
Kvalitetsheving for eksisterende matrikkelenhet Oppmålingsforretning	14.08.2023 J2023/915				0220str 23.08.2023
		Rolle	Matrikkelenhet		Arealendring
		Berørt	3025 - 238/8		0
		Berørt	3025 - 238/189		0
		Berørt	3025 - 238/197		0

Landmålnummer	Navn
000475	JON ERLING RUD

Forretning Forretningstype Årsak til feilretting	Forretningsdokumentdato Kommunal saksreferanse Nettadresse (URL) Annen referanse	Status	Tinglysing	Endret dato	Matrikkelføring Signatur Dato
Kvalitetsheving for eksisterende matrikkelenhet	14.08.2023				0220str 23.08.2023
Oppmålingsforretning	J2023/915	Rolle	Matrikkelenhet	Arealendring	
		Berørt	3025 - 238/8	0	
		Berørt	3025 - 238/189	0	
		Berørt	3025 - 238/210	0	
		Berørt	3025 - 238/230	0	
Landmålnummer	Navn				
000475	JON ERLING RUD				
Kvalitetsheving for eksisterende matrikkelenhet	14.08.2023				0220str 23.08.2023
Oppmålingsforretning	J2023/915	Rolle	Matrikkelenhet	Arealendring	
		Berørt	3025 - 238/8	0	
		Berørt	3025 - 238/189	0	
		Berørt	3025 - 238/190	0	
		Berørt	3025 - 238/227	0	

Landmålnummer	Navn
000475	JON ERLING RUD

Aktive bygg som er registrert på matrikkelenheten

Bygningsnr: 161 080 667
Løpenr:
Repr.punkt: Koordinatsystem: EUREF89 UTM Sone 32
Nord: 6626597 Øst: 583041
Bygningsendringskode:
Bygningstype: Garasjeuthus anneks til bolig
Næringsgruppe:
Bygningsstatus: Tatt i bruk
Energikilder:
Oppvarming:

Bebygd areal: 0 Ant. boliger: 0
Bruksareal bolig: 0 Ant. etasjer: 0
Bruksareal annet: 0 Vannforsyning:
Bruksareal totalt: 0 Avløp:
Bruttoareal bolig: 0 Har heis: Nei
Bruttoareal annet: 0
Bruttoareal totalt: 0
Alternativt areal: 0
Alternativt areal 2: 0

Datoer
Rammetillatelse:
Igangsettingstillatelse:
Tatt i bruk:
Midlertidig brukstillatelse:
Ferdigattest:

Bruksenheter

Adresse	Bruksenhetsnummer	Bruksenhetstype	Bruksareal	Ant. rom	Kjøkkentilgang	Bad	WC	Matrikkelenhet
		Unummerert bruksenhet	0	0		0	0	238/189

Bygningsnr: 161 080 675
Løpenr:
Repr.punkt: Koordinatsystem: EUREF89 UTM Sone 32
Nord: 6626610 Øst: 583051
Bygningsendringskode:
Bygningstype: Garasjeuthus anneks til bolig
Næringsgruppe:
Bygningsstatus: Bygning godkjent for riving/brenning
Energikilder:
Oppvarming:

Bebygd areal: 0 Ant. boliger: 0
Bruksareal bolig: 0 Ant. etasjer: 0
Bruksareal annet: 0 Vannforsyning:
Bruksareal totalt: 0 Avløp:
Bruttoareal bolig: 0 Har heis: Nei
Bruttoareal annet: 0
Bruttoareal totalt: 0
Alternativt areal: 0
Alternativt areal 2: 0

Datoer
Rammetillatelse:
Igangsettingstillatelse:
Tatt i bruk:
Midlertidig brukstillatelse:
Ferdigattest:
Bygning godkjent for riving/brenning: 07.07.2023

Bruksenheter

Adresse	Bruksenhetsnummer	Bruksenhetstype	Bruksareal	Ant. rom	Kjøkkentilgang	Bad	WC	Matrikkelenhet
		Unummerert bruksenhet	0	0		0	0	238/189

Bygningsnr:	161 080 683	Bebygd areal:	0	Ant. boliger:	0	<u>Datoer</u>		
Løpenr:		Bruksareal bolig:	0	Ant. etasjer:	0	Rammetillatelse:		
Repr.punkt:	Koordinatsystem: EUREF89 UTM Sone 32	Bruksareal annet:	0	Vannforsyning:		Igangsettingstillatelse:		
	Nord: 6626601 Øst: 583090	Bruksareal totalt:	0	Avløp:		Tatt i bruk:		
Bygningsendringskode:		Bruttoareal bolig:	0	Har heis:	Nei	Midlertidig brukstillatelse:		
Bygningstype:	Garasjeuthus anneks til bolig	Bruttoareal annet:				Ferdigattest:		
Næringsgruppe:		Bruttoareal totalt:	0					
Bygningsstatus:	Tatt i bruk	Alternativt areal:	0					
Energikilder:		Alternativt areal 2:	0					
Oppvarming:								

Bruksenheter								
Adresse	Bruksenhetsnummer	Bruksenhetstype	Bruksareal	Ant. rom	Kjøkkentilgang	Bad	WC	Matrikkelenhet
		Unummerert bruksenhet	0	0		0	0	238/189

Bygningsnr:	161 080 691	Bebygd areal:	0	Ant. boliger:	0	<u>Datoer</u>		
Løpenr:		Bruksareal bolig:	0	Ant. etasjer:	0	Rammetillatelse:		
Repr.punkt:	Koordinatsystem: EUREF89 UTM Sone 32	Bruksareal annet:	0	Vannforsyning:		Igangsettingstillatelse:		
	Nord: 6626612 Øst: 583099	Bruksareal totalt:	0	Avløp:		Tatt i bruk:		
Bygningsendringskode:		Bruttoareal bolig:	0	Har heis:	Nei	Midlertidig brukstillatelse:		
Bygningstype:	Garasjeuthus anneks til bolig	Bruttoareal annet:				Ferdigattest:		
Næringsgruppe:		Bruttoareal totalt:	0					
Bygningsstatus:	Tatt i bruk	Alternativt areal:	0					
Energikilder:		Alternativt areal 2:	0					
Oppvarming:								

Bruksenheter								
Adresse	Bruksenhetsnummer	Bruksenhetstype	Bruksareal	Ant. rom	Kjøkkentilgang	Bad	WC	Matrikkelenhet
		Unummerert bruksenhet	0	0		0	0	238/189

Bygningsnr:	161 080 705	Bebygd areal:	0	Ant. boliger:	0	Datoer
Løpenr:		Bruksareal bolig:	0	Ant. etasjer:	0	Rammetillatelse:
Repr.punkt:	Koordinatsystem: EUREF89 UTM Sone 32	Bruksareal annet:	0	Vannforsyning:		Igangsettingstillatelse:
	Nord: 6626667 Øst: 583119	Bruksareal totalt:	0	Avløp:		Tatt i bruk:
Bygningsendringskode:		Bruttoareal bolig:	0	Har heis:	Nei	Midlertidig brukstillatelse:
Bygningstype:	Garasjeuthus anneks til bolig	Bruttoareal annet:				Ferdigattest:
Næringsgruppe:		Bruttoareal totalt:	0			
Bygningsstatus:	Tatt i bruk	Alternativt areal:	0			
Energikilder:		Alternativt areal 2:	0			
Oppvarming:						

Bruksenheter								
Adresse	Bruksenhetsnummer	Bruksenhetstype	Bruksareal	Ant. rom	Kjøkkentilgang	Bad	WC	Matrikkelenhet
		Unummerert bruksenhet	0	0		0	0	238/189

Bygningsnr:	161 080 713	Bebygd areal:	0	Ant. boliger:	0	Datoer
Løpenr:		Bruksareal bolig:	0	Ant. etasjer:	0	Rammetillatelse:
Repr.punkt:	Koordinatsystem: EUREF89 UTM Sone 32	Bruksareal annet:	0	Vannforsyning:		Igangsettingstillatelse:
	Nord: 6626661 Øst: 583139	Bruksareal totalt:	0	Avløp:		Tatt i bruk:
Bygningsendringskode:		Bruttoareal bolig:	0	Har heis:	Nei	Midlertidig brukstillatelse:
Bygningstype:	Garasjeuthus anneks til bolig	Bruttoareal annet:				Ferdigattest:
Næringsgruppe:		Bruttoareal totalt:	0			
Bygningsstatus:	Tatt i bruk	Alternativt areal:	0			
Energikilder:		Alternativt areal 2:	0			
Oppvarming:						

Bruksenheter								
Adresse	Bruksenhetsnummer	Bruksenhetstype	Bruksareal	Ant. rom	Kjøkkentilgang	Bad	WC	Matrikkelenhet
		Unummerert bruksenhet	0	0		0	0	238/189

Aktive bygg som ikke er registrert på matrikkelenheten, men ligger på matrikkelenhetens areal

Bygningsnr: 18 399 644	Bebygd areal:	0	Ant. boliger:	0	Datoer
Løpenr:	Bruksareal bolig:	0	Ant. etasjer:	1	Rammetillatelse:
Repr.punkt: Koordinatsystem: EUREF89 UTM Sone 32	Bruksareal annet:	50	Vannforsyning:		Igangsettingstillatelse:
Nord: 6626654 Øst: 583150	Bruksareal totalt:	50	Avløp:		Tatt i bruk:
Bygningsendringskode:	Bruttoareal bolig:	0	Har heis:	Nei	Midlertidig brukstillatelse:
Bygningstype: Garasjeuthus anneks til bolig	Bruttoareal annet:	0			Ferdigattest:
Næringsgruppe: Annet som ikke er næring	Bruttoareal totalt:	0			
Bygningsstatus: Tatt i bruk	Alternativt areal:	0			
Energikilder:	Alternativt areal 2:	0			
Oppvarming:					

Etasjer										
Etasje	Antall boenheter	BRA bolig	BRA annet	BRA totalt	BTA bolig	BTA annet	BTA totalt	Alt. areal	Alt. areal 2	
H01	0	0	50	50	0	0	0	0	0	

Bruksenheter										
Adresse	Bruksenhetsnummer				Bruksenhetstype		Bruksareal	Ant. rom	Kjøkkentilgang	Bad WC Matrikkelenhet
	Unummerert bruksenhet						0	0		0 0 238/8

Kontaktpersoner										
Rolle	Føds.dato/org.nr	Navn	Bruksenhet		Adresse					
Tiltakshaver		HARALD GARBERG								


Utgåtte bygg som er registrert på matrikkelenheten

Bygningsnr: 161 080 659	Bebygd areal:	0	Ant. boliger:	0	Datoer
Løpenr:	Bruksareal bolig:	0	Ant. etasjer:	0	Rammetillatelse:
Repr.punkt: Koordinatsystem: EUREF89 UTM Sone 32	Bruksareal annet:	0	Vannforsyning:		Igangsettingstillatelse:
Nord: 6626622 Øst: 583036	Bruksareal totalt:	0	Avløp:		Tatt i bruk:
Bygningsendringskode:	Bruttoareal bolig:	0	Har heis:	Nei	Midlertidig brukstillatelse:
Bygningstype: Garasjeuthus anneks til bolig	Bruttoareal annet:	0			Ferdigattest:
Næringsgruppe:	Bruttoareal totalt:	0			Bygning revet/brent:
Bygningsstatus: Bygning revet/brent	Alternativt areal:	0			
Energikilder:	Alternativt areal 2:	0			
Oppvarming:					

Bruksenheter										
Adresse	Bruksenhetsnummer				Bruksenhetstype		Bruksareal	Ant. rom	Kjøkkentilgang	Bad WC Matrikkelenhet
	Unummerert bruksenhet						0	0		0 0 238/189


Oversiktskart for 238 / 189

Målestokk 1:1 000
EUREF89 UTM Sone 32

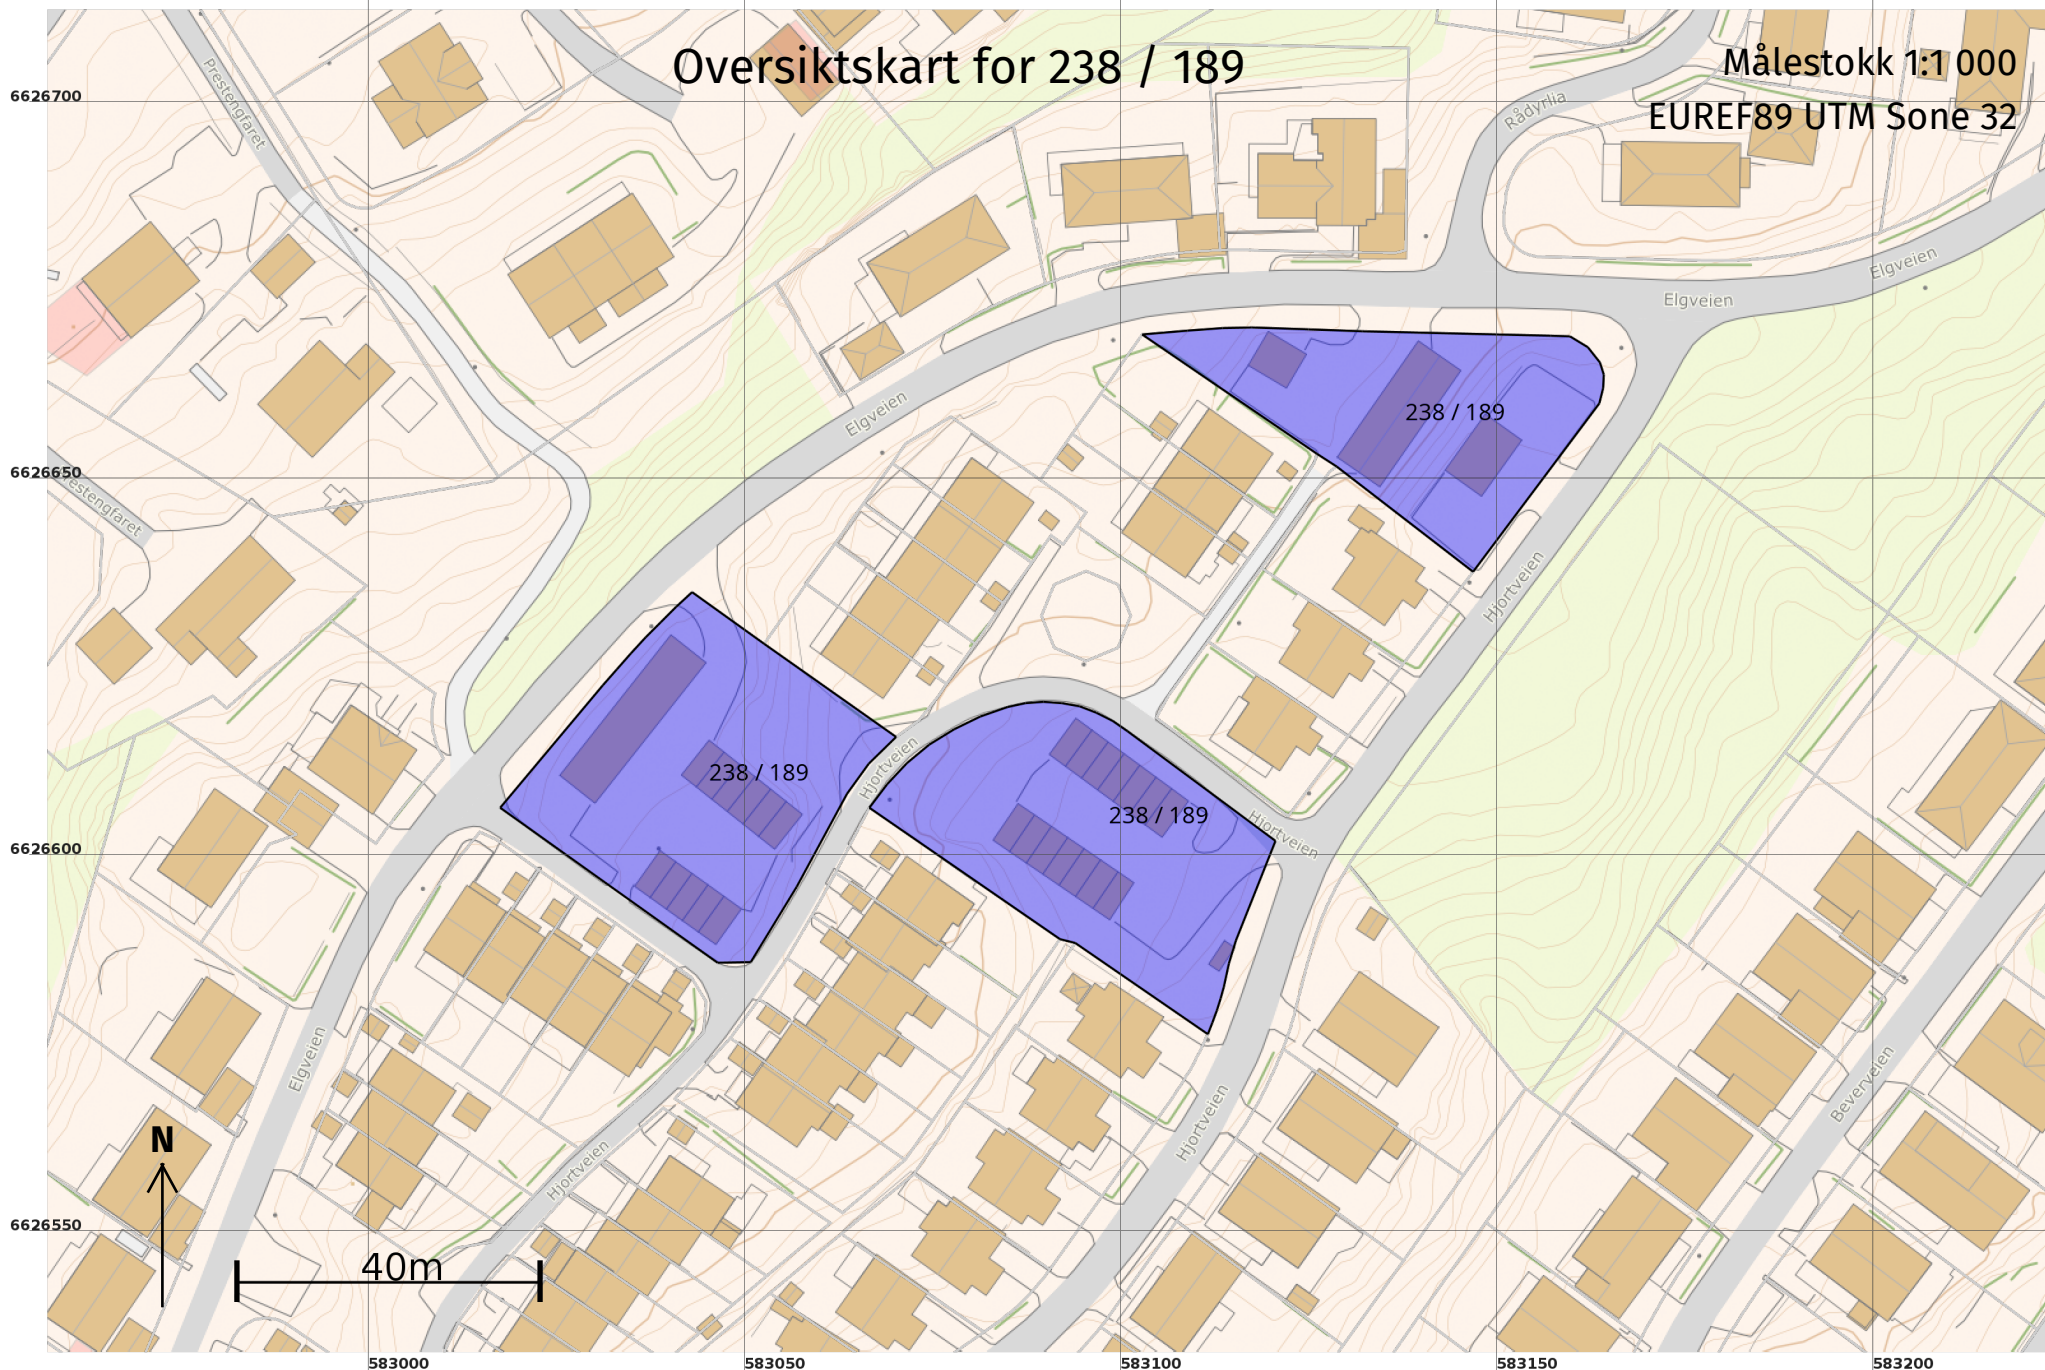

Teig 1 (Hovedteig) 238 / 189

Målestokk 1:500
EUREF89 UTM Sone 32

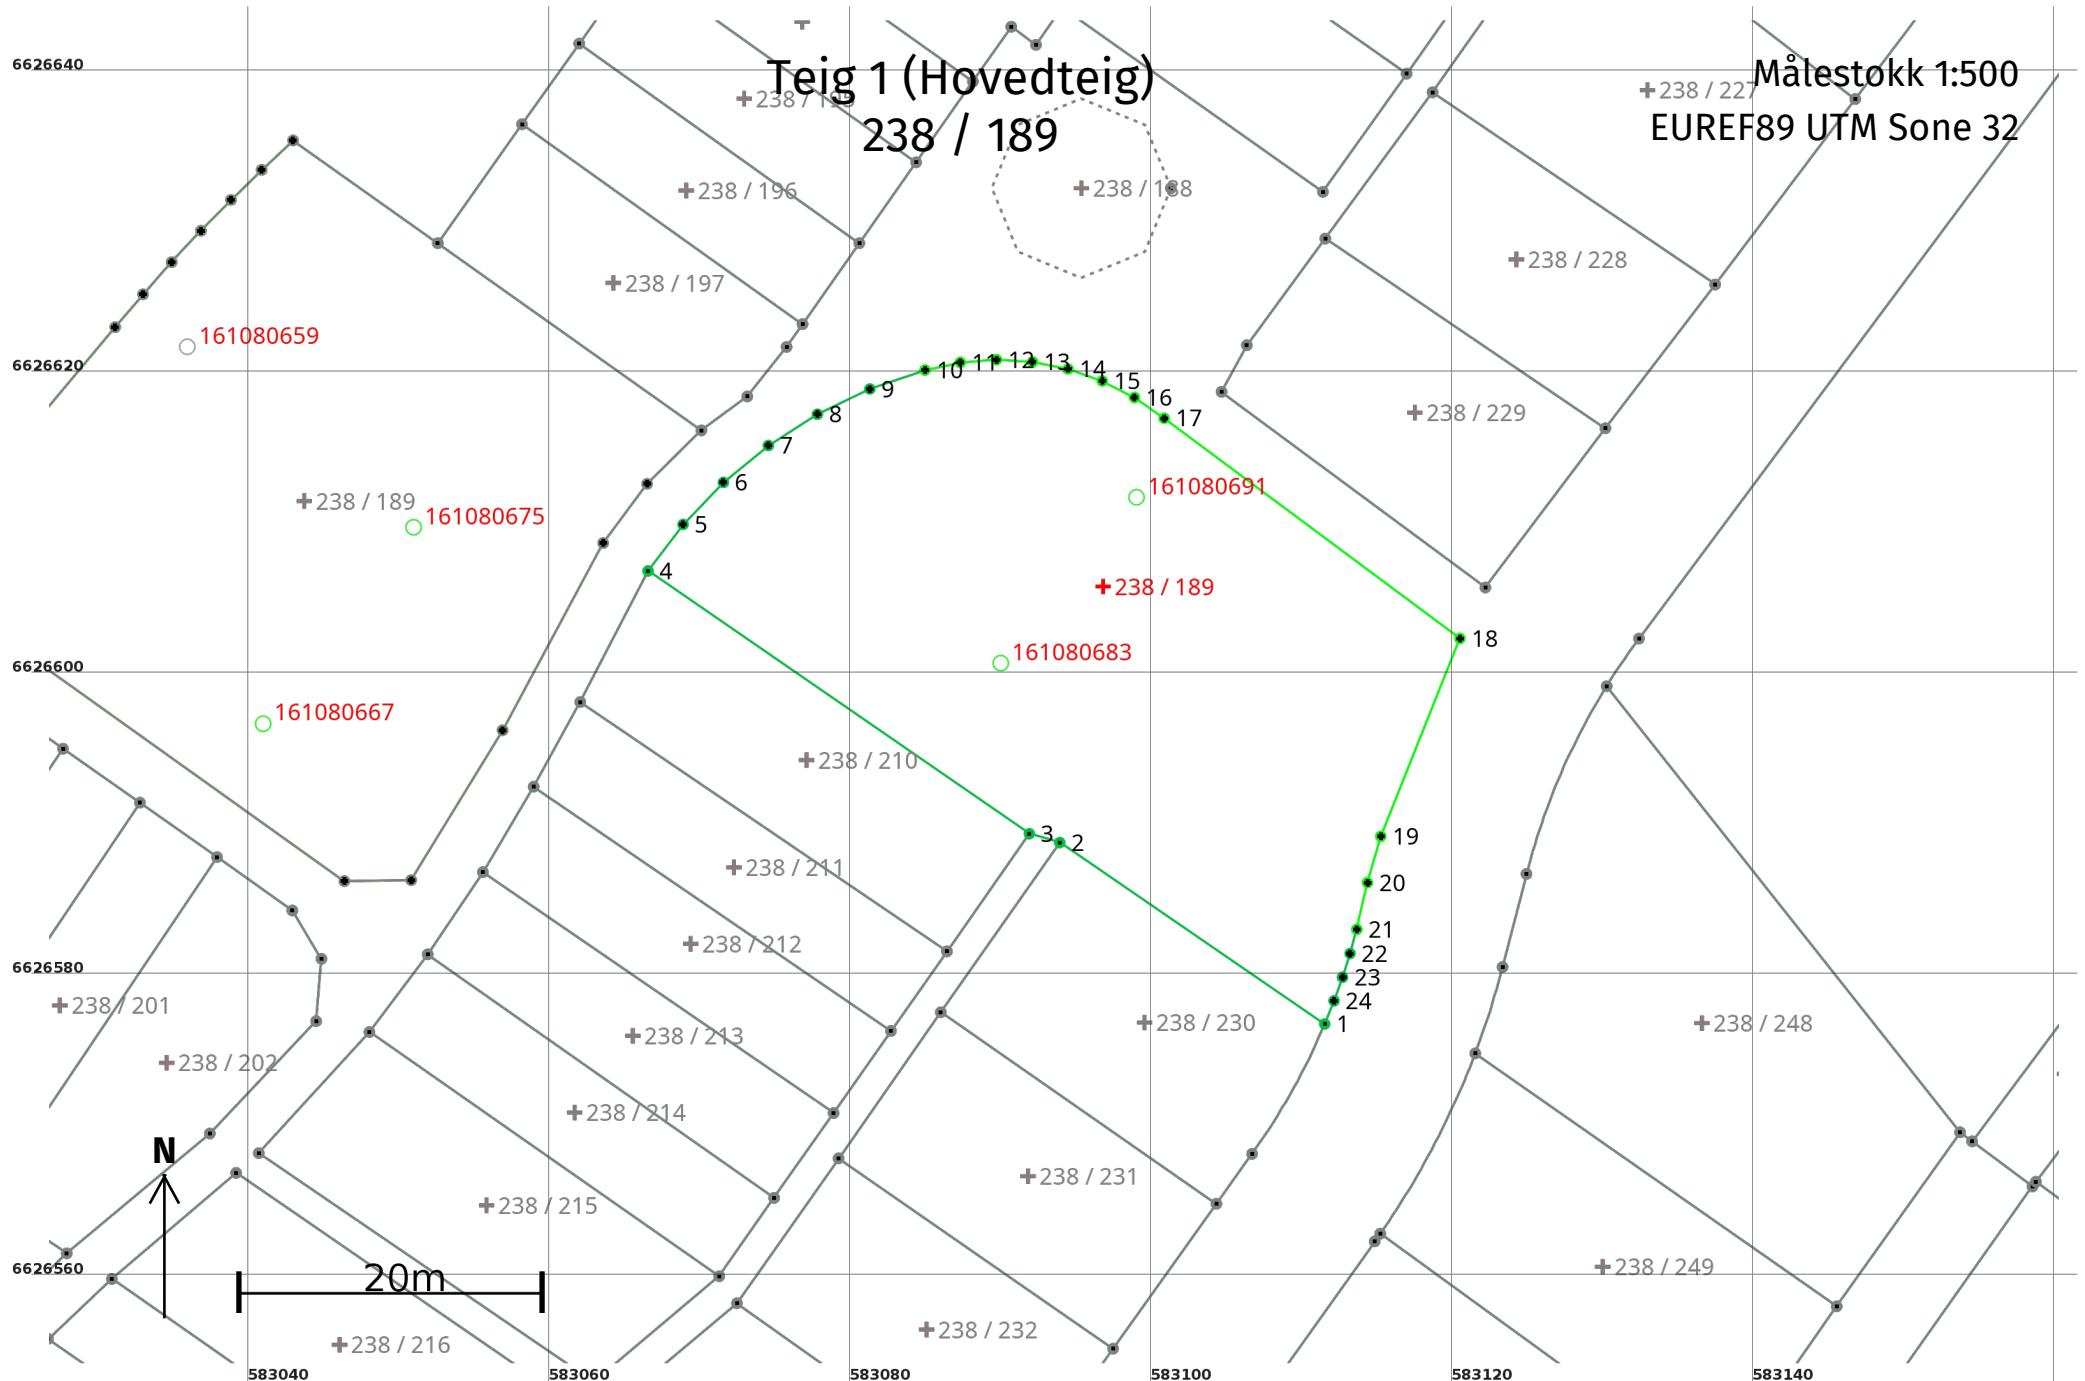

Areal og koordinater

Areal: 1 244,3

Arealmerknad:

Representasjonspunkt: **Koordinatsystem:** EUREF89 UTM Sone 32


Nord: 6626606 **Øst:** 583097

Grensepunkt / Grenselinje

Ytre avgrensing

Løpenr	Nord	Øst	Grensemerke nedsatt i / Lengde (m)	Grensepunkttype / Linjeinformasjon	Målemetode	Nøyaktighet (SD i cm)	Radius
1	6626577,05	583111,51		Geometrisk hjelpepunkt	10 Terrengmålt	13	
			21,32				
2	6626589,09	583093,92		Ukjent	10 Terrengmålt	13	
			2,10				
3	6626589,68	583091,90		Ukjent	10 Terrengmålt	13	
			30,75				
4	6626607,12	583066,58		Ukjent	10 Terrengmålt	13	
			3,86				
5	6626610,21	583068,91		Umerket	10 Terrengmålt	13	
			3,86				
6	6626612,99	583071,58		Umerket	10 Terrengmålt	13	
			3,86				
7	6626615,44	583074,57		Umerket	10 Terrengmålt	13	
			3,86				
8	6626617,52	583077,83		Umerket	10 Terrengmålt	13	
			3,86				
9	6626619,20	583081,31		Umerket	10 Terrengmålt	13	
			3,86				
10	6626620,45	583084,97		Umerket	10 Terrengmålt	10	
			2,40				
11	6626620,96	583087,32		Umerket	10 Terrengmålt	10	
			2,40				
12	6626621,14	583089,71		Umerket	10 Terrengmålt	10	
			2,40				
13	6626621,00	583092,11		Umerket	10 Terrengmålt	10	
			2,40				

Løpenr	Nord	Øst	Grensemerke nedsatt i / Lengde (m)	Grensepunkttype / Linjeinformasjon	Målemetode	Nøyaktighet (SD i cm)	Radius
14	6626620,52	583094,47		Umerket	10 Terrengmålt	10	
			2,40				
15	6626619,73	583096,74		Umerket	10 Terrengmålt	10	
			2,40				
16	6626618,63	583098,88		Umerket	10 Terrengmålt	10	
			2,40				
17	6626617,25	583100,85		Umerket	10 Terrengmålt	10	
			24,48				
18	6626602,64	583120,49		Umerket	10 Terrengmålt	10	
			14,15				
19	6626589,50	583115,23		Umerket	10 Terrengmålt	10	
			3,19				
20	6626586,44	583114,35		Umerket	10 Terrengmålt	10	
			3,19				
21	6626583,33	583113,64		Umerket	10 Terrengmålt	10	
			1,66				
22	6626581,73	583113,20		Umerket	10 Terrengmålt	13	
			1,66				
23	6626580,15	583112,69		Umerket	10 Terrengmålt	13	
			1,66				
24	6626578,59	583112,13		Umerket	10 Terrengmålt	13	
			1,66				

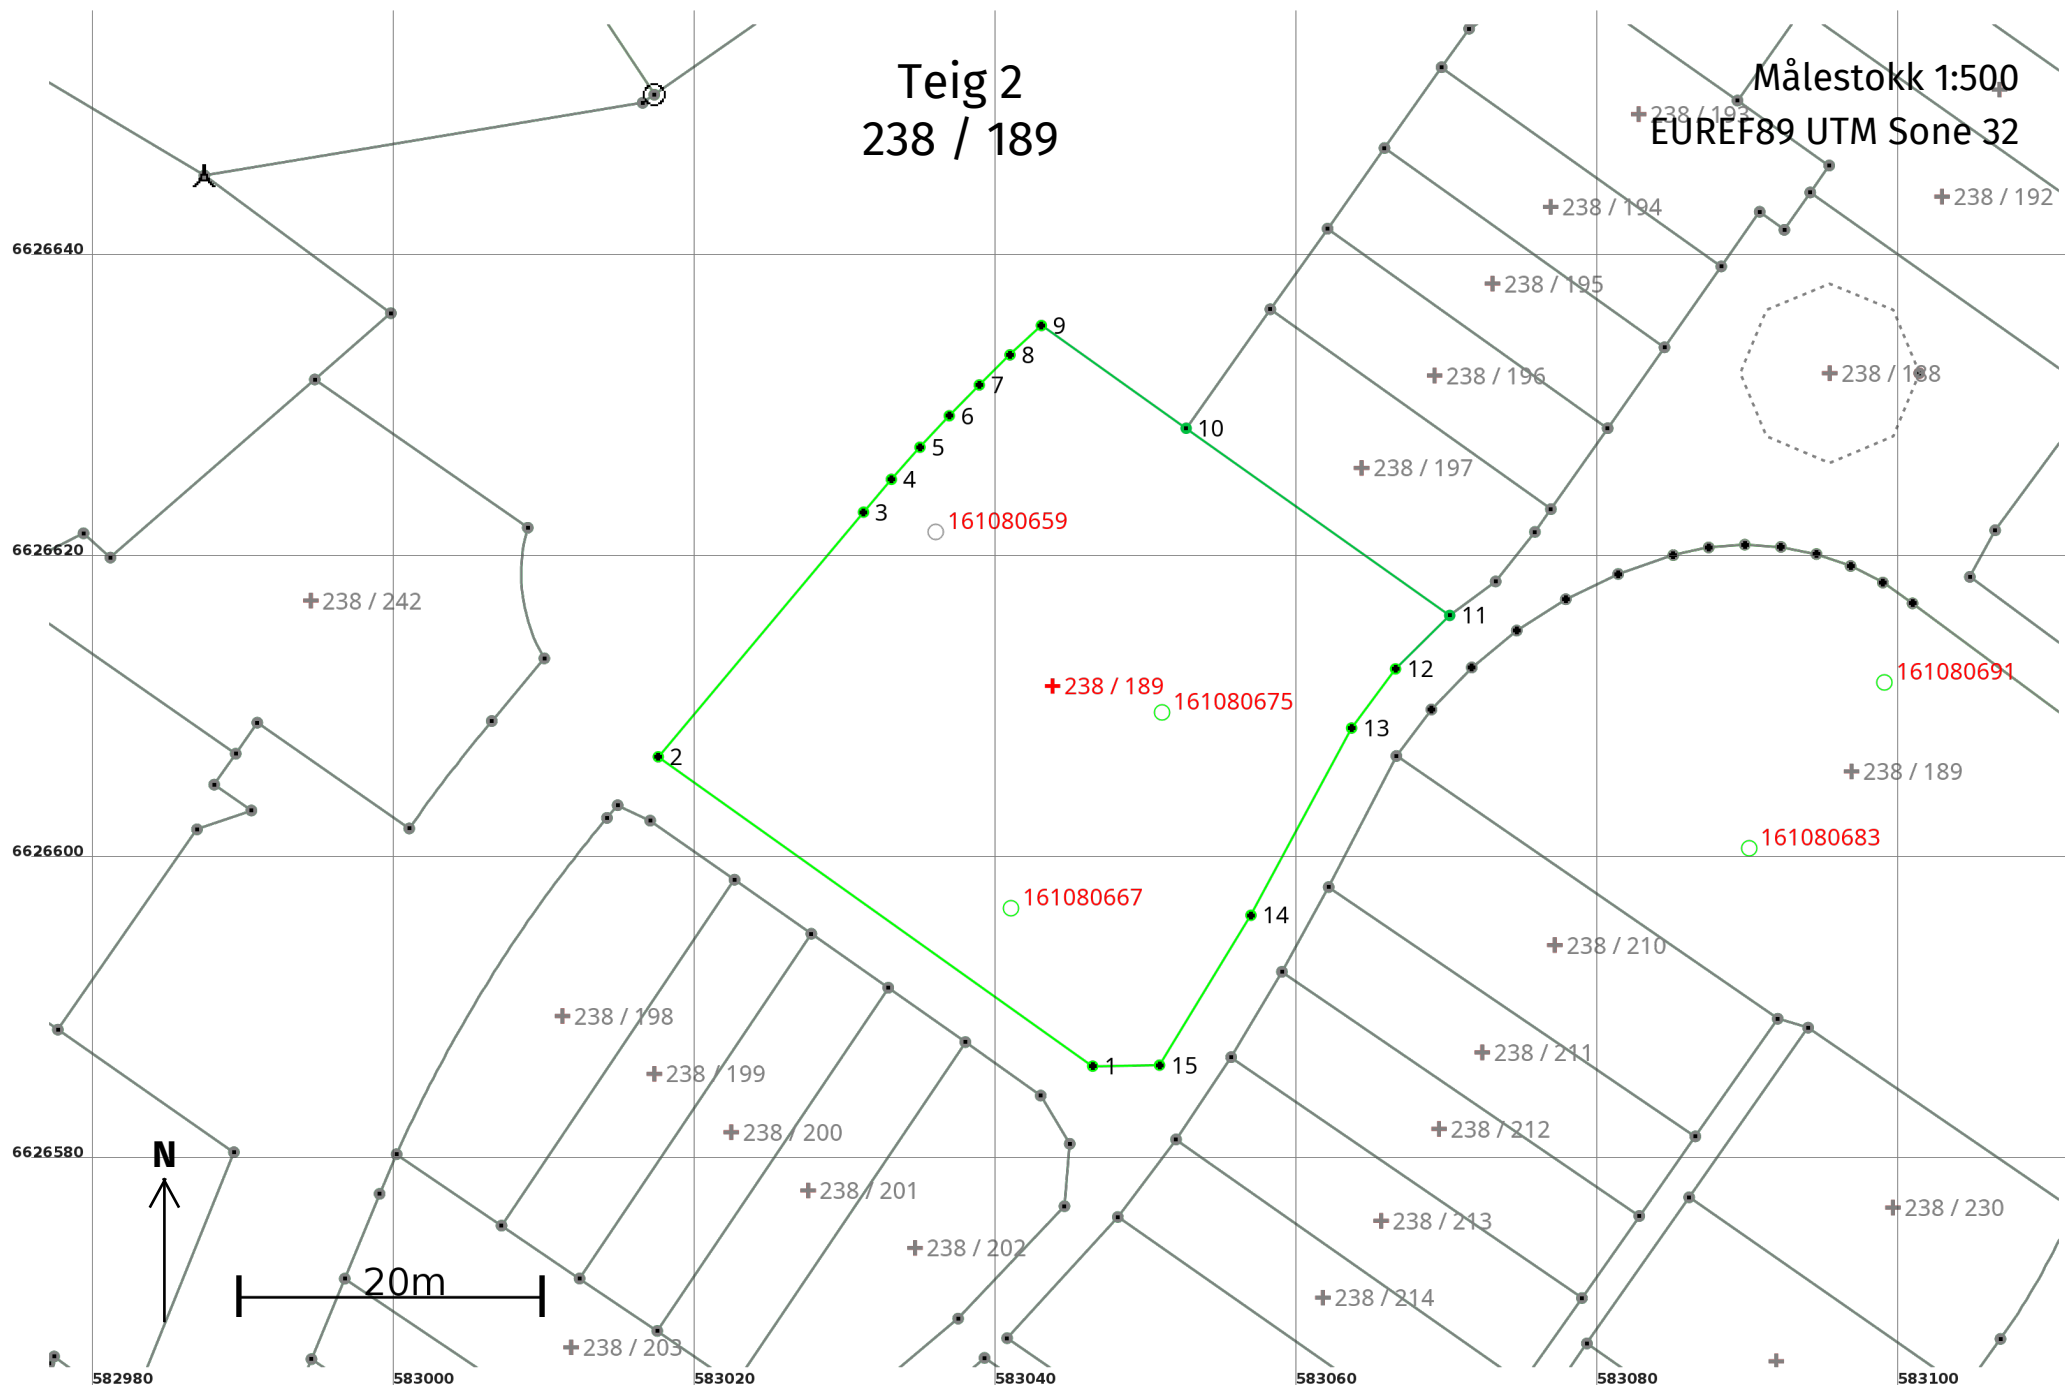

Areal og koordinater

Areal: 1 365,3

Arealmerknad:

Representasjonspunkt: **Koordinatsystem:** EUREF89 UTM Sone 32

Nord: 6626612

Øst: 583044

Grensepunkt / Grenselinje


Ytre avgrensing

Løpenr	Nord	Øst	Grensemerke nedsatt i / Lengde (m)	Grensepunkttype / Linjeinformasjon	Målemetode	Nøyaktighet (SD i cm)	Radius
1	6626586,54	583046,41		Umerket	10 Terrengmålt	10	
			35,41				
2	6626607,07	583017,57		Umerket	10 Terrengmålt	10	
			21,20				
3	6626623,30	583031,20		Umerket	10 Terrengmålt	10	
			2,85				
4	6626625,48	583033,05		Umerket	69 Beregnet	10	
			2,85				
5	6626627,61	583034,94		Umerket	69 Beregnet	10	
			2,85				
6	6626629,70	583036,89		Umerket	69 Beregnet	10	
			2,85				
7	6626631,74	583038,88		Umerket	69 Beregnet	10	
			2,85				
8	6626633,74	583040,92		Umerket	69 Beregnet	10	
			2,85				
9	6626635,69	583043,01		Umerket	10 Terrengmålt	10	
			11,79				
10	6626628,87	583052,62		Ukjent	10 Terrengmålt	13	
			21,46				
11	6626616,45	583070,12		Ukjent	10 Terrengmålt	13	
			5,06				
12	6626612,90	583066,52		Umerket	10 Terrengmålt	10	
			4,89				
13	6626608,97	583063,60		Umerket	10 Terrengmålt	10	
			14,11				

Løpenr	Nord	Øst	Grensemerke nedsatt i / Lengde (m)	Grensepunkttype / Linjeinformasjon	Målemetode	Nøyaktighet (SD i cm)	Radius
14	6626596,55	583056,92		Umerket	10 Terrengmålt	10	
			11,66				
15	6626586,60	583050,85		Umerket	10 Terrengmålt	10	
			4,44				

Teig 3
238 / 189

Målestokk 1:250
EUREF89 UTM Sone 32

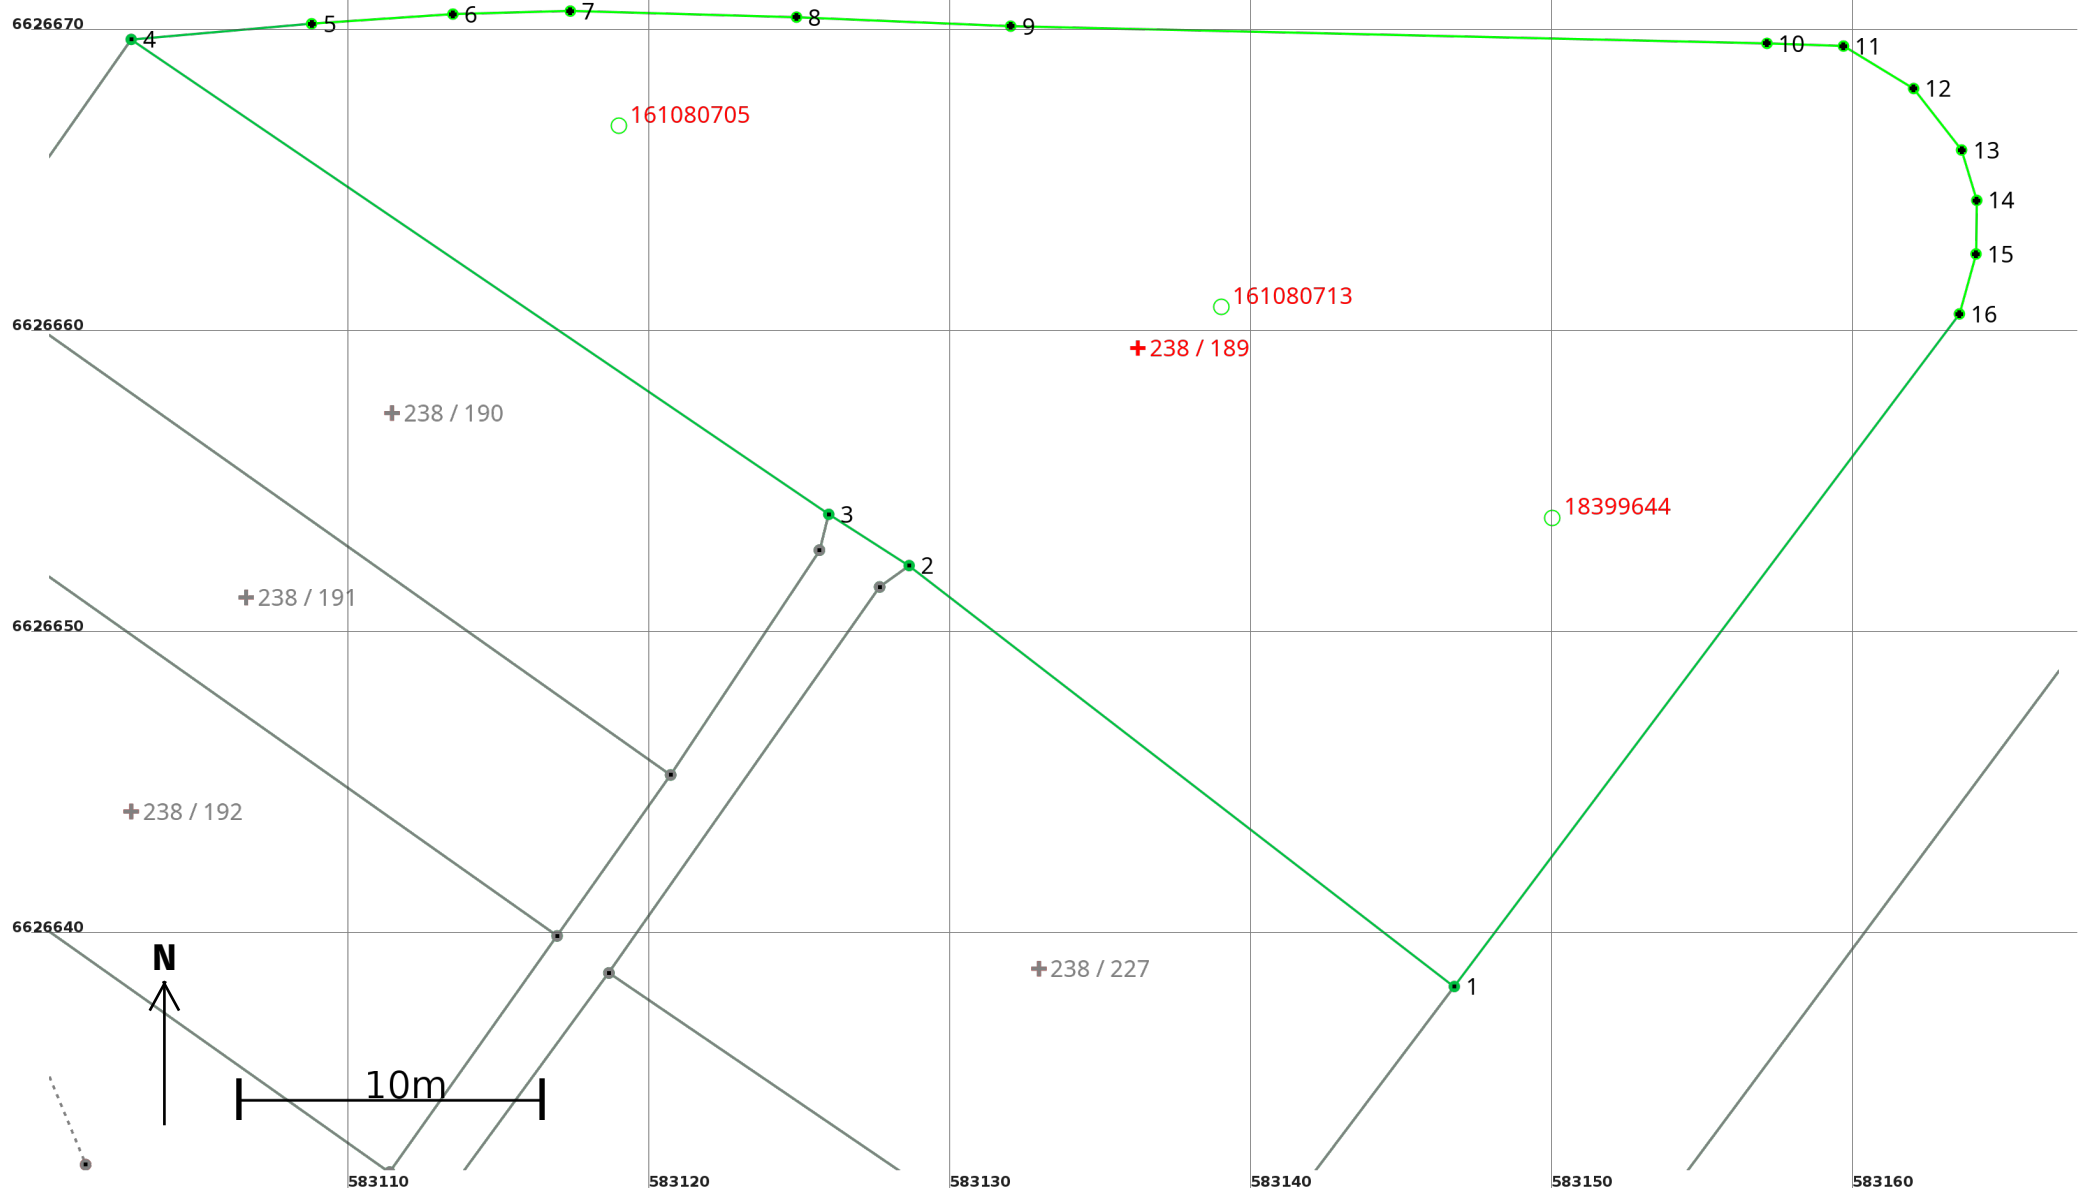

Areal og koordinater

Areal: 1 027,4

Arealmerknad:

Representasjonspunkt: **Koordinatsystem:** EUREF89 UTM Sone 32

Nord: 6626660 **Øst:** 583136

Grensepunkt / Grenselinje

Ytre avgrensing

Løpenr	Nord	Øst	Grensemerke nedsatt i / Lengde (m)	Grensepunkttype / Linjeinformasjon	Målemetode	Nøyaktighet (SD i cm)	Radius
1	6626638,44	583146,74	22,86	Ukjent	10 Terrengmålt	13	
2	6626652,41	583128,64	3,17	Ukjent	10 Terrengmålt	13	
3	6626654,11	583125,97	28,01	Ukjent	10 Terrengmålt	13	
4	6626669,87	583102,81	6,01	Ukjent	10 Terrengmålt	13	
5	6626670,39	583108,80	4,70	Umerket	10 Terrengmålt	10	
6	6626670,71	583113,49	3,90	Umerket	10 Terrengmålt	10	
7	6626670,81	583117,39	7,51	Umerket	10 Terrengmålt	10	
8	6626670,61	583124,90	7,12	Umerket	10 Terrengmålt	10	
9	6626670,31	583132,01	25,12	Umerket	10 Terrengmålt	10	
10	6626669,74	583157,12	2,54	Umerket	10 Terrengmålt	10	
11	6626669,65	583159,66	2,72	Umerket	10 Terrengmålt	10	
12	6626668,24	583161,99	2,59	Umerket	10 Terrengmålt	10	
13	6626666,20	583163,58	1,75	Umerket	10 Terrengmålt	10	

Løpenr	Nord	Øst	Grensemerke nedsatt i / Lengde (m)	Grensepunkttype / Linjeinformasjon	Målemetode	Nøyaktighet (SD i cm)	Radius
14	6626664,53	583164,09	1,78	Umerket	10 Terrengmålt	10	
15	6626662,75	583164,06	2,06	Umerket	10 Terrengmålt	10	
16	6626660,76	583163,51	27,92	Umerket	10 Terrengmålt	10	