

**For matrikkelenhet:**

Kommune: 3203 - ASKER
Gårdsnummer: 238
Bruksnummer: 349

Utskriftsdato/klokkeslett: 14.05.2024 kl. 13:23

Produsert av: Jon Erling Rud

Attestert av: Asker kommune

Orientering om matrikkelbrev

Matrikkelbrevet er hjemlet i «Lov om eigedsregistrering» (matrikkellova) av 17. juni 2005. Etter definisjonen i matrikkellovens § 3 d) er matrikkelbrevet en attestert utskrift av matrikkelen som viser alle registrerte opplysninger om en matrikkelenhet ved oppgitt dato.

Om fullstendighet og nøyaktighet i matrikkelbrevet

Matrikkelen ble etablert ved konvertering av data fra tidligere registre. Det kan variere hvor gode disse dataene er med hensyn på fullstendighet og nøyaktighet. I enkelte tilfeller kan grensepunkt og grenselinjer mangle helt eller delvis eller være feil registrert. Det kan også være feil og mangler ved registrert bygnings- og adresseinformasjon. Fullstendighet og stedfestingsnøyaktighet er generelt bedre innenfor enn utenfor tettbygd strøk. Vær oppmerksom på at for mange matrikkelenheter og bygg hefter usikkerhet ved arealet som oppgis.

For utfyllende informasjon: www.kartverket.no/matrikkelbrev

Matrikkelenhet

Matrikkelenhetstype: Grunneiendom
Bruksnavn: FELLESAREAL
Etableringsdato: 02.05.1980
Skyld: 0
Er tinglyst: Ja
Har festegrunner: Nei
Er seksjonert: Nei

Arealrapport

Tekst	Areal	Kommentar
Beregna areal for 238 / 349	2 209,1 m2	

Eierforhold

Tinglyste eierforhold

Rolle	Status	Føds.d./org.nr	Navn	Bruksenhet	Adresse	Andel
Hjemmelshaver			Matrikkelenhet 3203 - 238 / 286			1 / 42
Hjemmelshaver			Matrikkelenhet 3203 - 238 / 287			1 / 42
Hjemmelshaver			Matrikkelenhet 3203 - 238 / 313			1 / 42
Hjemmelshaver			Matrikkelenhet 3203 - 238 / 314			1 / 42
Hjemmelshaver			Matrikkelenhet 3203 - 238 / 315			1 / 42
Hjemmelshaver			Matrikkelenhet 3203 - 238 / 316			1 / 42
Hjemmelshaver			Matrikkelenhet 3203 - 238 / 317			1 / 42
Hjemmelshaver			Matrikkelenhet 3203 - 238 / 318			1 / 42
Hjemmelshaver			Matrikkelenhet 3203 - 238 / 319			1 / 42
Hjemmelshaver			Matrikkelenhet 3203 - 238 / 320			1 / 42
Hjemmelshaver			Matrikkelenhet 3203 - 238 / 321			1 / 42
Hjemmelshaver			Matrikkelenhet 3203 - 238 / 322			1 / 42
Hjemmelshaver			Matrikkelenhet 3203 - 238 / 323			1 / 42
Hjemmelshaver			Matrikkelenhet 3203 - 238 / 324			1 / 42
Hjemmelshaver			Matrikkelenhet 3203 - 238 / 325			1 / 42
Hjemmelshaver			Matrikkelenhet 3203 - 238 / 326			1 / 42
Hjemmelshaver			Matrikkelenhet 3203 - 238 / 327			1 / 42
Hjemmelshaver			Matrikkelenhet 3203 - 238 / 328			1 / 42
Hjemmelshaver			Matrikkelenhet 3203 - 238 / 329			1 / 42
Hjemmelshaver			Matrikkelenhet 3203 - 238 / 330			1 / 42
Hjemmelshaver			Matrikkelenhet 3203 - 238 / 331			1 / 42
Hjemmelshaver			Matrikkelenhet 3203 - 238 / 332			1 / 42

Rolle	Status	Føds.d./org.nr	Navn	Bruksenhet	Adresse	Andel
Hjemmelshaver			Matrikkelenhet 3203 - 238 / 333			1 / 42
Hjemmelshaver			Matrikkelenhet 3203 - 238 / 334			1 / 42
Hjemmelshaver			Matrikkelenhet 3203 - 238 / 335			1 / 42
Hjemmelshaver			Matrikkelenhet 3203 - 238 / 336			1 / 42
Hjemmelshaver			Matrikkelenhet 3203 - 238 / 337			1 / 42
Hjemmelshaver			Matrikkelenhet 3203 - 238 / 338			1 / 42
Hjemmelshaver			Matrikkelenhet 3203 - 238 / 339			1 / 42
Hjemmelshaver			Matrikkelenhet 3203 - 238 / 340			1 / 42
Hjemmelshaver			Matrikkelenhet 3203 - 238 / 341			1 / 42
Hjemmelshaver			Matrikkelenhet 3203 - 238 / 342			1 / 42
Hjemmelshaver			Matrikkelenhet 3203 - 238 / 343			1 / 42
Hjemmelshaver			Matrikkelenhet 3203 - 238 / 344			1 / 42
Hjemmelshaver			Matrikkelenhet 3203 - 238 / 345			1 / 42
Hjemmelshaver			Matrikkelenhet 3203 - 238 / 346			1 / 42
Hjemmelshaver			Matrikkelenhet 3203 - 238 / 347 / 0 / 1			1 / 42
Hjemmelshaver			Matrikkelenhet 3203 - 238 / 347 / 0 / 2			1 / 42
Hjemmelshaver			Matrikkelenhet 3203 - 238 / 347 / 0 / 3			1 / 42
Hjemmelshaver			Matrikkelenhet 3203 - 238 / 347 / 0 / 4			1 / 42
Hjemmelshaver			Matrikkelenhet 3203 - 238 / 347 / 0 / 5			1 / 42
Hjemmelshaver			Matrikkelenhet 3203 - 238 / 347 / 0 / 6			1 / 42

Oversikt over teiger

(EUREF89 UTM Sone 32)

Løpenr	Type	Hovedteig	Nord	Øst	Høyde	Areal	Merknader
1	Teig	Ja	6626468	583174		1 288,1 m2	
2	Teig	Nei	6626441	583125		921 m2	

Forretninger der matrikkelenheten er involvert

Forretning	Forretningsdokumentdato	Status	Tinglysing	Endret dato	Matrikkelføring
Forretningstype	Kommunal saksreferanse				Signatur Dato
Årsak til feilretting	Nettadresse (URL)				
Annen referanse					
Omnummerering v/kommuneendring	01.01.2024	Tinglyst		01.01.2024	smatmynd 01.01.2024
Omnummerering		Omnummerert til:	3203 - 238/349		
		Omnummerert fra:	3025 - 238/349		
Omnummerering v/kommuneendring	01.01.2020	Tinglyst		01.01.2020	smatmynd 01.01.2020
Omnummerering		Omnummerert til:	3025 - 238/349		
		Omnummerert fra:	0627 - 38/349		

Forretning Forretningstype Årsak til feilretting	Forretningsdokumentdato Kommunal saksreferanse Nettadresse (URL) Annen referanse	Status	Tinglysing	Endret dato	Matrikkelføring Signatur Dato
Opprett ny grunneiendom ved fradeling Kart- og delingsforretning	02.05.1980				
		Rolle	Matrikkelenhet	Arealendring	
		Avgiver	0627 - 38/274	0	
		Mottaker	0627 - 38/349	0	

Forretninger der matrikkelenheten er berørt

Forretning Forretningstype Årsak til feilretting	Forretningsdokumentdato Kommunal saksreferanse Nettadresse (URL) Annen referanse	Status	Tinglysing	Endret dato	Matrikkelføring Signatur Dato
Kvalitetsheving for eksisterende matrikkelenhet Oppmålingsforretning	14.08.2023 J2023/227				0220str 23.08.2023
		Rolle	Matrikkelenhet	Arealendring	
		Berørt	3025 - 238/8	0	
		Berørt	3025 - 238/349	0	

Landmålnummer	Navn
000475	JON ERLING RUD

Kvalitetsheving for eksisterende matrikkelenhet Oppmålingsforretning	14.08.2023 J2023/227				0220str 23.08.2023
		Rolle	Matrikkelenhet	Arealendring	
		Berørt	3025 - 238/8	0	
		Berørt	3025 - 238/323	0	
		Berørt	3025 - 238/349	0	

Landmålnummer	Navn
000475	JON ERLING RUD

Aktive bygg som er registrert på matrikkelenheten

Bygningsnr:	161 080 772	Bebygd areal:	0	Ant. boliger:	0	Datoer
Løpenr:		Bruksareal bolig:	0	Ant. etasjer:	0	Rammetillatelse:
Repr.punkt:	Koordinatsystem: EUREF89 UTM Sone 32	Bruksareal annet:	0	Vannforsyning:		Igangsettingstillatelse:
	Nord: 6626454 Øst: 583163	Bruksareal totalt:	0	Avløp:		Tatt i bruk:
Bygningsendringskode:		Bruttoareal bolig:	0	Har heis:	Nei	Midlertidig brukstillatelse:
Bygningstype:	Garasjeuthus anneks til bolig	Bruttoareal annet:	0			Ferdigattest:
Næringsgruppe:		Bruttoareal totalt:	0			
Bygningsstatus:	Tatt i bruk	Alternativt areal:	0			
Energikilder:		Alternativt areal 2:	0			
Oppvarming:						

Bruksenheter

Adresse	Bruksenhetsnummer	Bruksenhetstype	Bruksareal	Ant. rom	Kjøkkentilgang	Bad	WC	Matrikkelenhet
		Unummerert bruksenhet	0	0		0	0	238/349

Bygningsnr:	161 080 780	Bebygd areal:	0	Ant. boliger:	0	Datoer
Løpenr:		Bruksareal bolig:	0	Ant. etasjer:	0	Rammetillatelse:
Repr.punkt:	Koordinatsystem: EUREF89 UTM Sone 32	Bruksareal annet:	0	Vannforsyning:		Igangsettingstillatelse:
	Nord: 6626471 Øst: 583183	Bruksareal totalt:	0	Avløp:		Tatt i bruk:
Bygningsendringskode:		Bruttoareal bolig:	0	Har heis:	Nei	Midlertidig brukstillatelse:
Bygningstype:	Garasjeuthus anneks til bolig	Bruttoareal annet:				Ferdigattest:
Næringsgruppe:		Bruttoareal totalt:	0			
Bygningsstatus:	Tatt i bruk	Alternativt areal:	0			
Energikilder:		Alternativt areal 2:	0			
Oppvarming:						

Bruksenheter

Adresse	Bruksenhetsnummer	Bruksenhetstype	Bruksareal	Ant. rom	Kjøkkentilgang	Bad	WC	Matrikkelenhet
		Unummerert bruksenhet	0	0		0	0	238/349

Bygningsnr: 161 080 799
Løpenr:
Repr.punkt: Koordinatsystem: EUREF89 UTM Sone 32
Nord: 6626477 Øst: 583196
Bygningsendringskode:
Bygningstype: Garasjeuthus anneks til bolig
Næringsgruppe:
Bygningsstatus: Tatt i bruk
Energikilder:
Oppvarming:

Bebygd areal: 0 Ant. boliger: 0
Bruksareal bolig: 0 Ant. etasjer: 0
Bruksareal annet: 0 Vannforsyning:
Bruksareal totalt: 0 Avløp:
Bruttoareal bolig: 0 Har heis: Nei
Bruttoareal annet: 0
Bruttoareal totalt: 0
Alternativt areal: 0
Alternativt areal 2: 0

Datoer
Rammetillatelse:
Igangsettingstillatelse:
Tatt i bruk:
Midlertidig brukstillatelse:
Ferdigattest:

Bruksenheter

Adresse	Bruksenhetsnummer	Bruksenhetstype	Bruksareal	Ant. rom	Kjøkkentilgang	Bad	WC	Matrikkelenhet
		Unummerert bruksenhet	0	0		0	0	238/349

Aktive bygg som ikke er registrert på matrikkelenheten, men ligger på matrikkelenhetens areal

Bygningsnr: 161 090 271
Løpenr:
Repr.punkt: Koordinatsystem: EUREF89 UTM Sone 32
Nord: 6626435 Øst: 583129
Bygningsendringskode:
Bygningstype: Garasjeuthus anneks til bolig
Næringsgruppe: Annet som ikke er næring
Bygningsstatus: Tatt i bruk
Energikilder:
Oppvarming:

Bebygd areal: 0 Ant. boliger: 0
Bruksareal bolig: 0 Ant. etasjer: 0
Bruksareal annet: 0 Vannforsyning:
Bruksareal totalt: 0 Avløp:
Bruttoareal bolig: 0 Har heis: Nei
Bruttoareal annet: 0
Bruttoareal totalt: 0
Alternativt areal: 0
Alternativt areal 2: 0

Datoer
Rammetillatelse:
Igangsettingstillatelse:
Tatt i bruk:
Midlertidig brukstillatelse:
Ferdigattest:

Bruksenheter

Adresse	Bruksenhetsnummer	Bruksenhetstype	Bruksareal	Ant. rom	Kjøkkentilgang	Bad	WC	Matrikkelenhet
		Unummerert bruksenhet	0	0		0	0	238/8

Oversiktskart for 238 / 349

Målestokk 1:1 000
EUREF89 UTM Sone 32

6626500

6626450

6626400

N

40m

583050

583100

583150

583200


583250

238 / 349

238 / 349

Teig 1 (Hovedteig) 238 / 349

Målestokk 1:500
EUREF89 UTM Sone 32

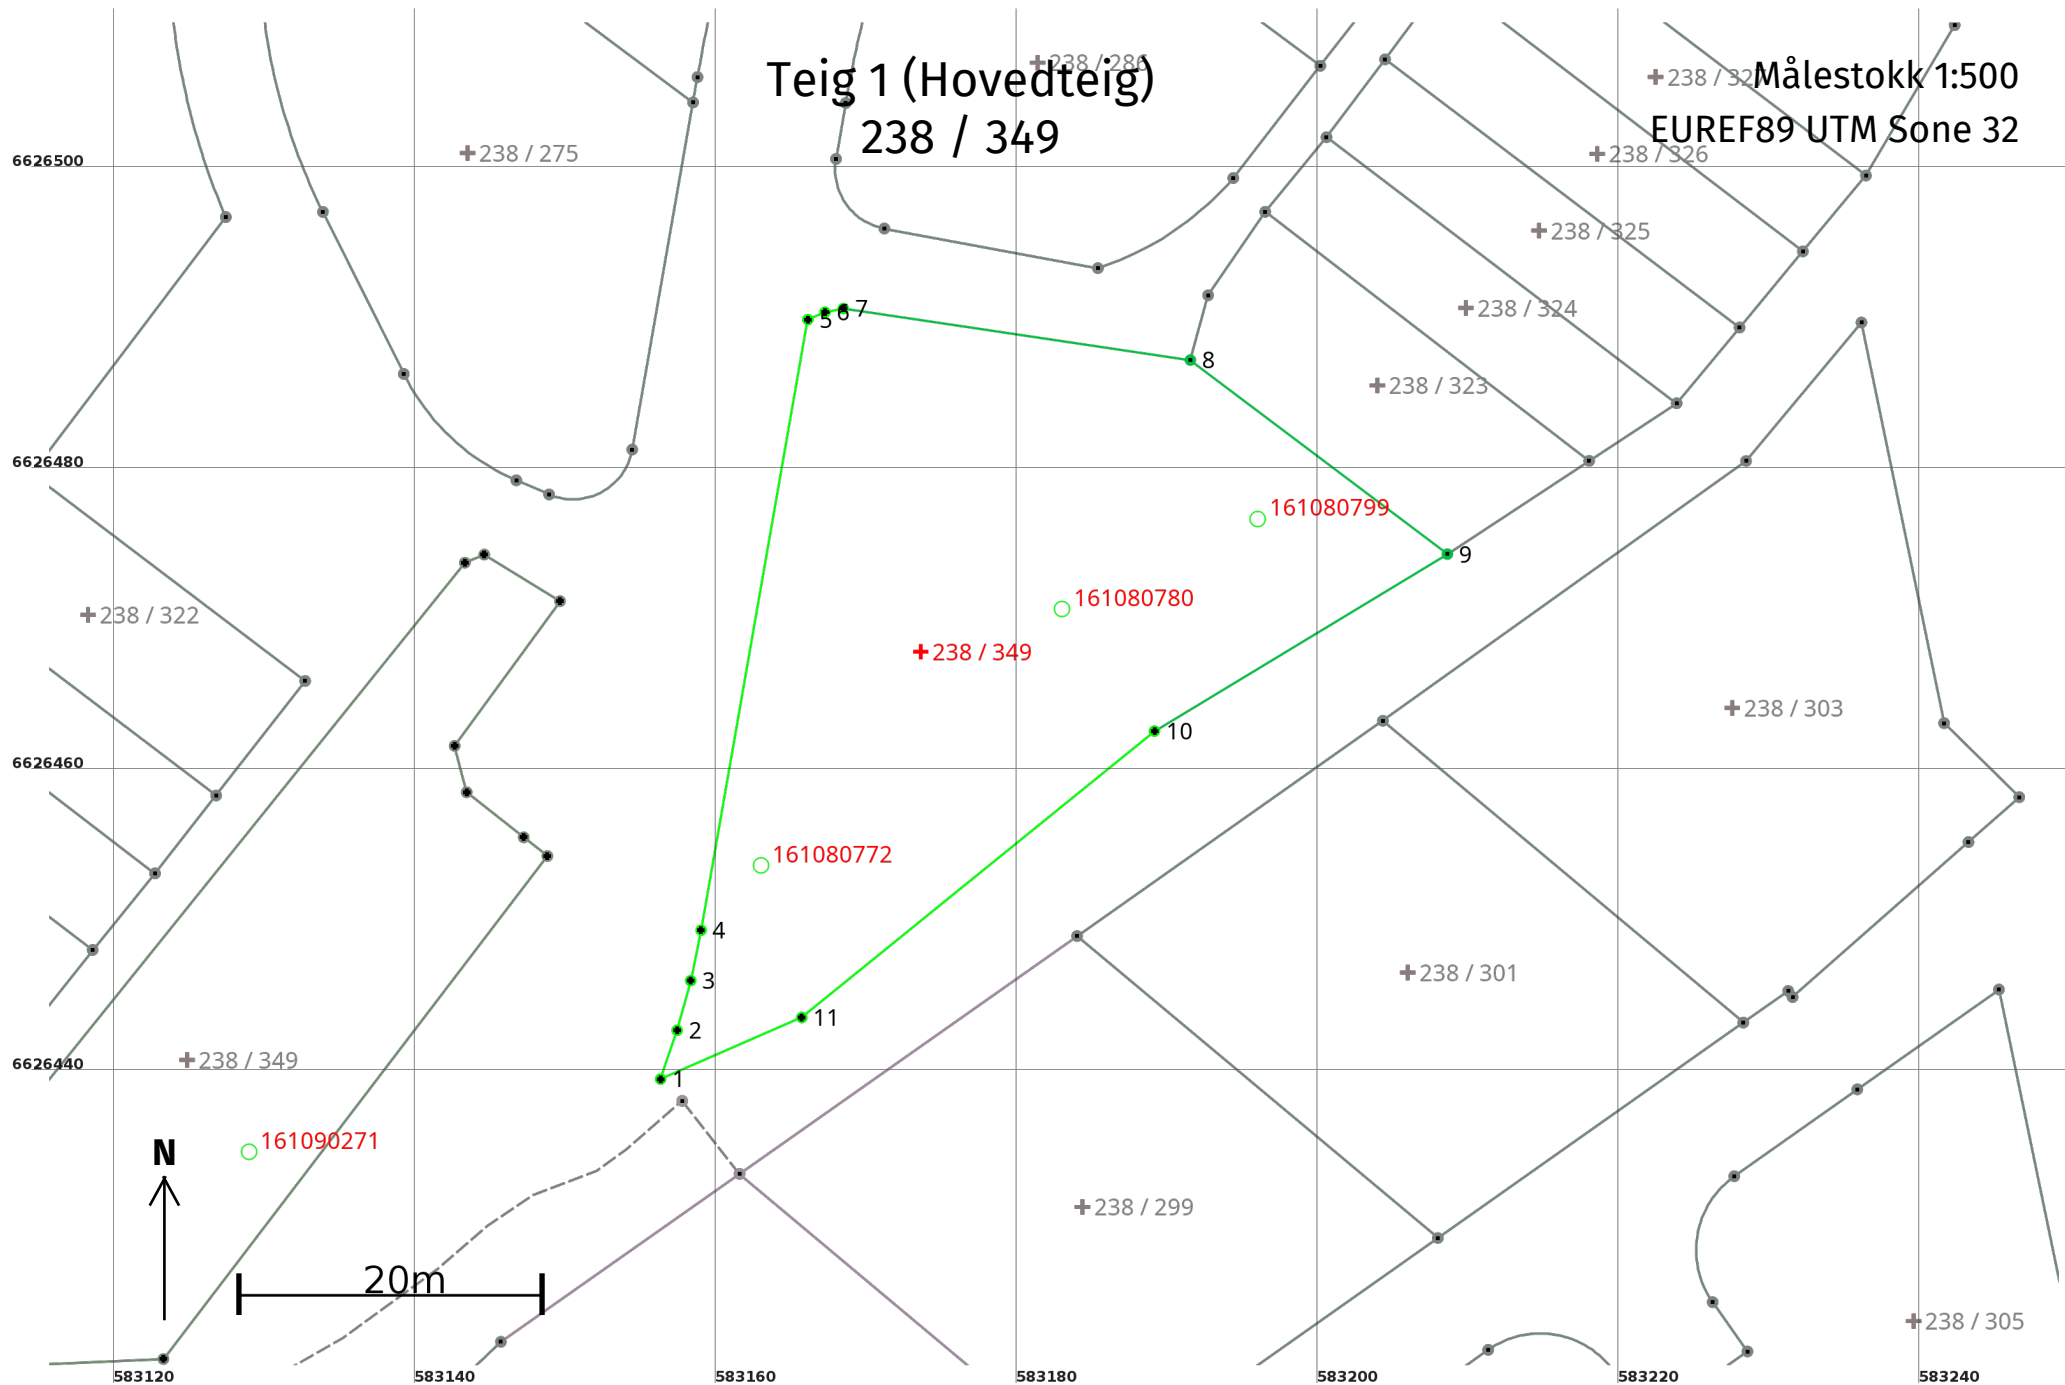

Areal og koordinater

Areal: 1 288,1

Arealmerknad:

Representasjonspunkt: **Koordinatsystem:** EUREF89 UTM Sone 32


Nord: 6626468

Øst: 583174

Grensepunkt / Grenselinje

Ytre avgrensing

Løpenr	Nord	Øst	Grensemerke nedsatt i / Lengde (m)	Grensepunktttype / Linjeinformasjon	Målemetode	Nøyaktighet (SD i cm)	Radius
1	6626439,82	583156,33		Umerket	96 GNSS: Fasemåling (Real time kinematic)	10	
			3,42				
2	6626443,05	583157,43		Umerket	69 Beregnet	10	
			3,42				
3	6626446,35	583158,33		Umerket	69 Beregnet	10	
			3,42				
4	6626449,70	583159,02		Umerket	96 GNSS: Fasemåling (Real time kinematic)	10	
			41,15				
5	6626490,23	583166,11		Umerket	96 GNSS: Fasemåling (Real time kinematic)	10	
			1,24				
6	6626490,72	583167,25		Umerket	10 Terrengmålt	10	
			1,24				
7	6626490,96	583168,46		Umerket	96 GNSS: Fasemåling (Real time kinematic)	10	
			23,30				
8	6626487,54	583191,51		Ukjent	10 Terrengmålt	13	
			21,38				
9	6626474,66	583208,58		Ukjent	10 Terrengmålt	13	
			22,73				
10	6626462,91	583189,12		Umerket	96 GNSS: Fasemåling (Real time kinematic)	10	
			30,16				
11	6626443,91	583165,71		Umerket	96 GNSS: Fasemåling (Real time kinematic)	10	
			10,23				

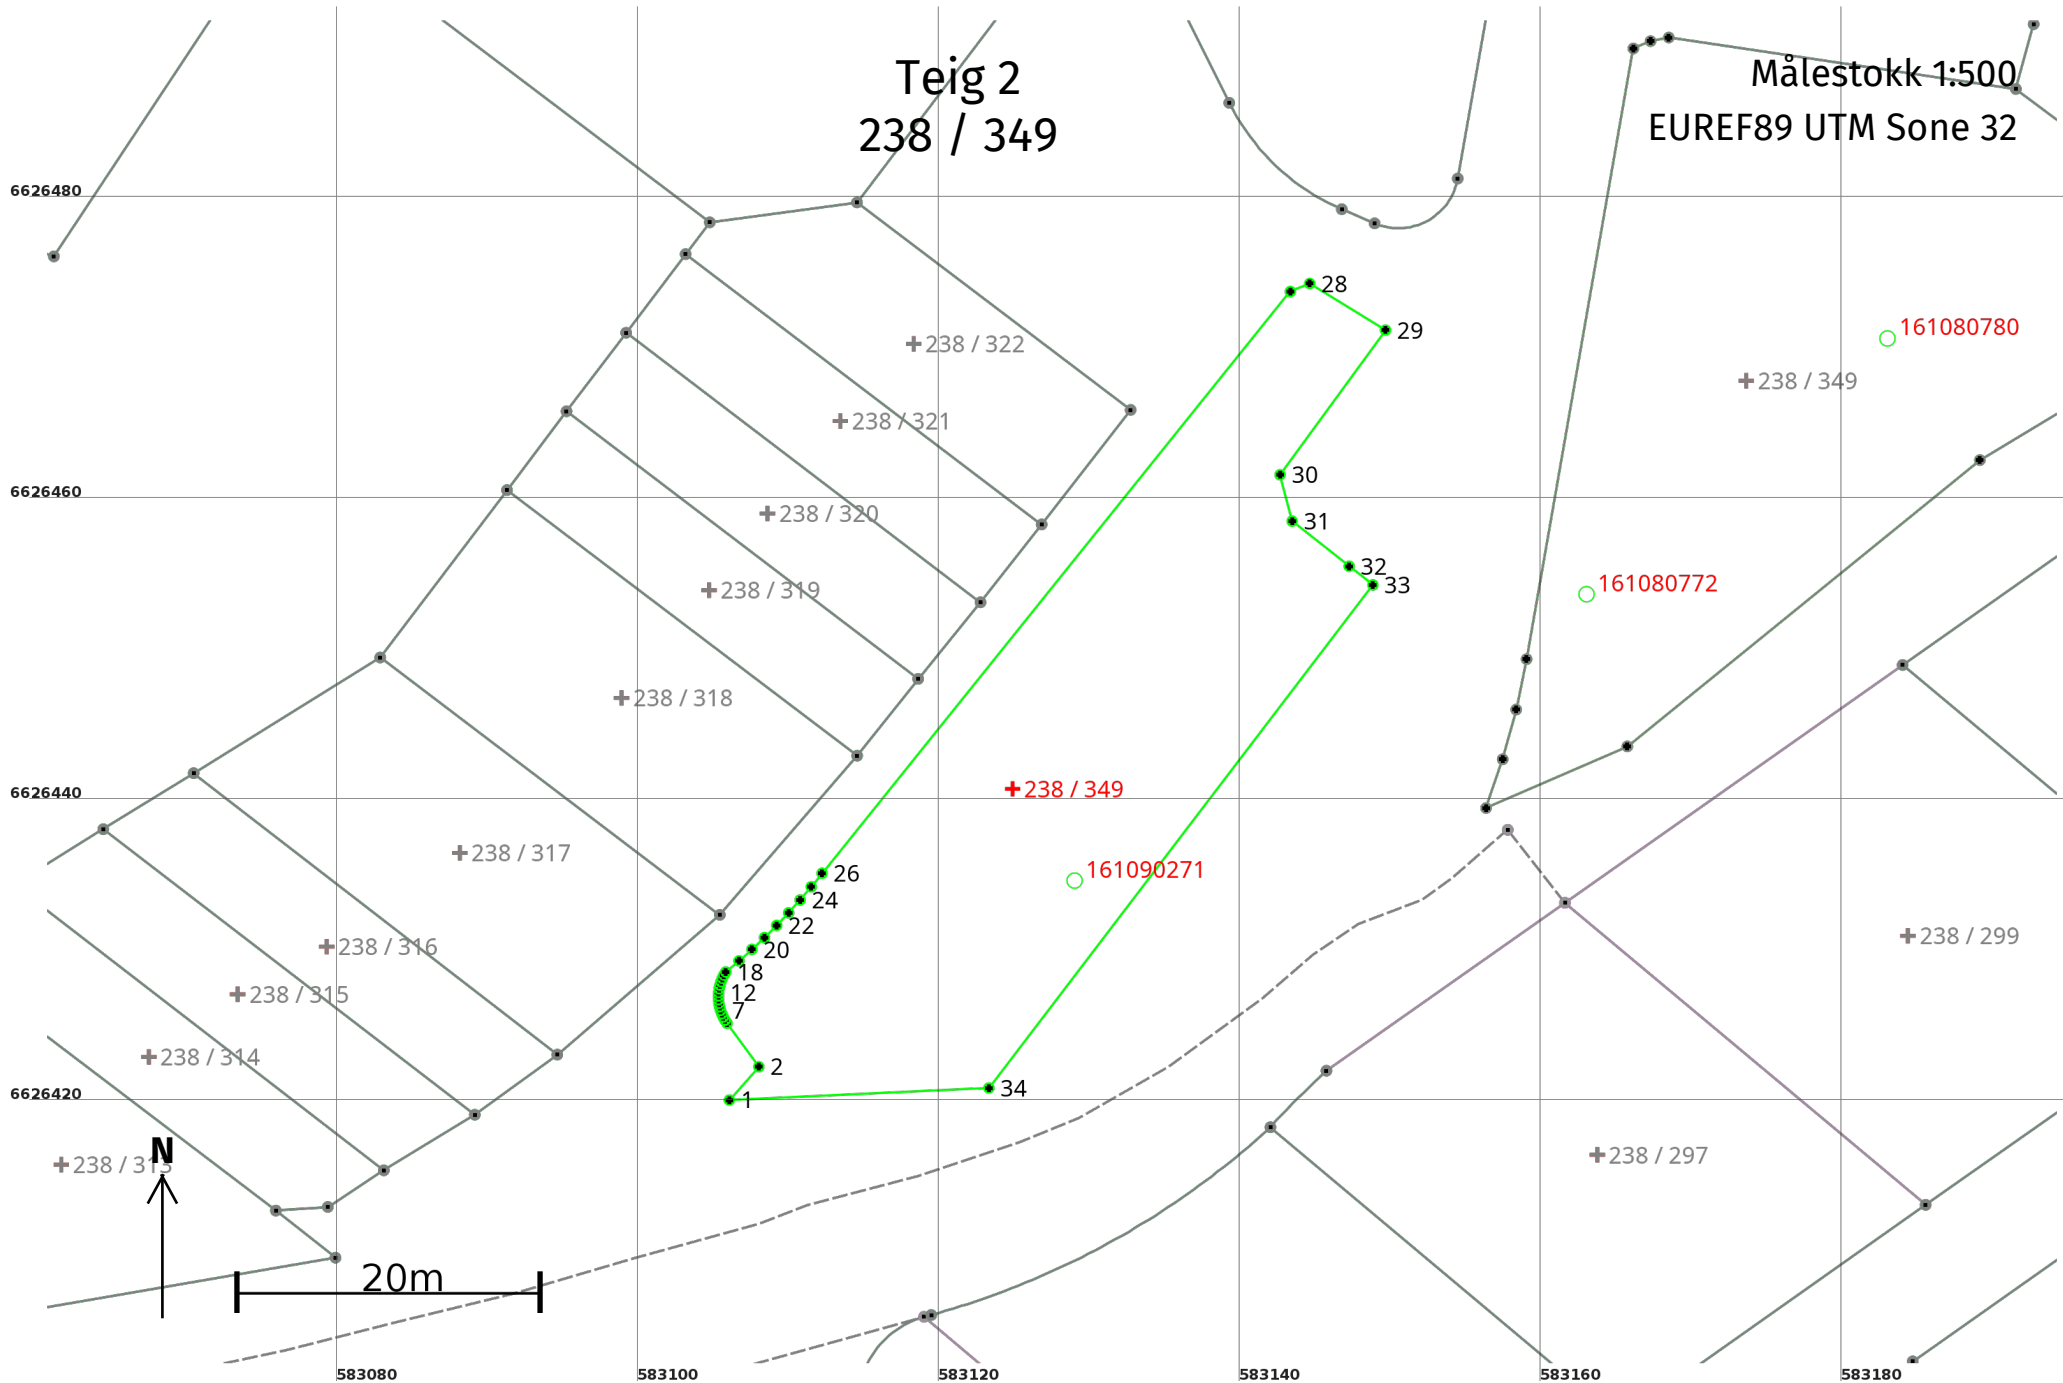

Areal og koordinater

Areal: 921

Arealmerknad:

Representasjonspunkt: **Koordinatsystem:** EUREF89 UTM Sone 32

Nord: 6626441

Øst: 583125

Grensepunkt / Grenselinje

Ytre avgrensing

Løpenr	Nord	Øst	Grensemerke nedsatt i / Lengde (m)	Grensepunkttype / Linjeinformasjon	Målemetode	Nøyaktighet (SD i cm)	Radius
1	6626420,43	583106,09		Umerket	96 GNSS: Fasemåling (Real time kinematic)	10	
			2,95				
2	6626422,64	583108,04		Umerket	96 GNSS: Fasemåling (Real time kinematic)	10	
			3,57				
3	6626425,53	583105,93		Umerket	96 GNSS: Fasemåling (Real time kinematic)	10	
			0,24				
4	6626425,73	583105,80		Umerket	69 Beregnet	10	
			0,24				
5	6626425,94	583105,68		Umerket	69 Beregnet	10	
			0,24				
6	6626426,16	583105,58		Umerket	69 Beregnet	10	
			0,24				
7	6626426,39	583105,50		Umerket	69 Beregnet	10	
			0,24				
8	6626426,62	583105,44		Umerket	69 Beregnet	10	
			0,24				
9	6626426,86	583105,39		Umerket	69 Beregnet	10	
			0,24				
10	6626427,10	583105,36		Umerket	69 Beregnet	10	
			0,24				
11	6626427,34	583105,36		Umerket	69 Beregnet	10	
			0,24				
12	6626427,58	583105,37		Umerket	69 Beregnet	10	
			0,24				
13	6626427,82	583105,40		Umerket	69 Beregnet	10	
			0,24				

Løpenr	Nord	Øst	Grensemerke nedsatt i / Lengde (m)	Grensepunkttype / Linjeinformasjon	Målemetode	Nøyaktighet (SD i cm)	Radius
14	6626428,06	583105,46		Umerket	69 Beregnet	10	
			0,24				
15	6626428,29	583105,53		Umerket	69 Beregnet	10	
			0,24				
16	6626428,51	583105,62		Umerket	69 Beregnet	10	
			0,24				
17	6626428,73	583105,72		Umerket	69 Beregnet	10	
			0,24				
18	6626428,94	583105,85		Umerket	96 GNSS: Fasemåling (Real time kinematic)	10	
			1,15				
19	6626429,67	583106,72		Umerket	69 Beregnet	10	
			1,15				
20	6626430,43	583107,58		Umerket	69 Beregnet	10	
			1,15				
21	6626431,22	583108,42		Umerket	69 Beregnet	10	
			1,15				
22	6626432,03	583109,23		Umerket	69 Beregnet	10	
			1,15				
23	6626432,86	583110,02		Umerket	69 Beregnet	10	
			1,15				
24	6626433,71	583110,78		Umerket	69 Beregnet	10	
			1,15				
25	6626434,59	583111,52		Umerket	69 Beregnet	10	
			1,15				
26	6626435,48	583112,24		Umerket	96 GNSS: Fasemåling (Real time kinematic)	10	
			49,58				
27	6626474,10	583143,34		Umerket	96 GNSS: Fasemåling (Real time kinematic)	10	
			1,39				
28	6626474,63	583144,63		Umerket	96 GNSS: Fasemåling (Real time kinematic)	10	
			5,90				
29	6626471,54	583149,66		Umerket	96 GNSS: Fasemåling (Real time kinematic)	10	
			11,88				

Løpenr	Nord	Øst	Grensemerke nedsatt i / Lengde (m)	Grensepunkttype / Linjeinformasjon	Målemetode	Nøyaktighet (SD i cm)	Radius
30	6626461,94	583142,65		Umerket	96 GNSS: Fasemåling (Real time kinematic)	10	
			3,18				
31	6626458,86	583143,45		Umerket	96 GNSS: Fasemåling (Real time kinematic)	10	
			4,83				
32	6626455,86	583147,24		Umerket	96 GNSS: Fasemåling (Real time kinematic)	10	
			2,01				
33	6626454,62	583148,82		Umerket	96 GNSS: Fasemåling (Real time kinematic)	10	
			42,01				
34	6626421,24	583123,32		Umerket	96 GNSS: Fasemåling (Real time kinematic)	10	
			17,25				